


Verdrahtungsplan:

- Zutrittskontroller 5201
- RFID Leser Serie 552/553, RS485
- IO-BOX: Abgesetzter Relais (im Sicherheitsbereich)

Kabeltypen:
 RS485-Bus, Halfduplex 2 Leitungen:
 Standard Datenkabel (0,2 .. 0,5 mm²)
 Od. auch Cat-5 Kabel
 Leser – Relais:
 Standard Datenkabel (0,2 .. 0,5 mm²)
 Od. auch Cat-5 Kabel

Ethernet 10 BaseT

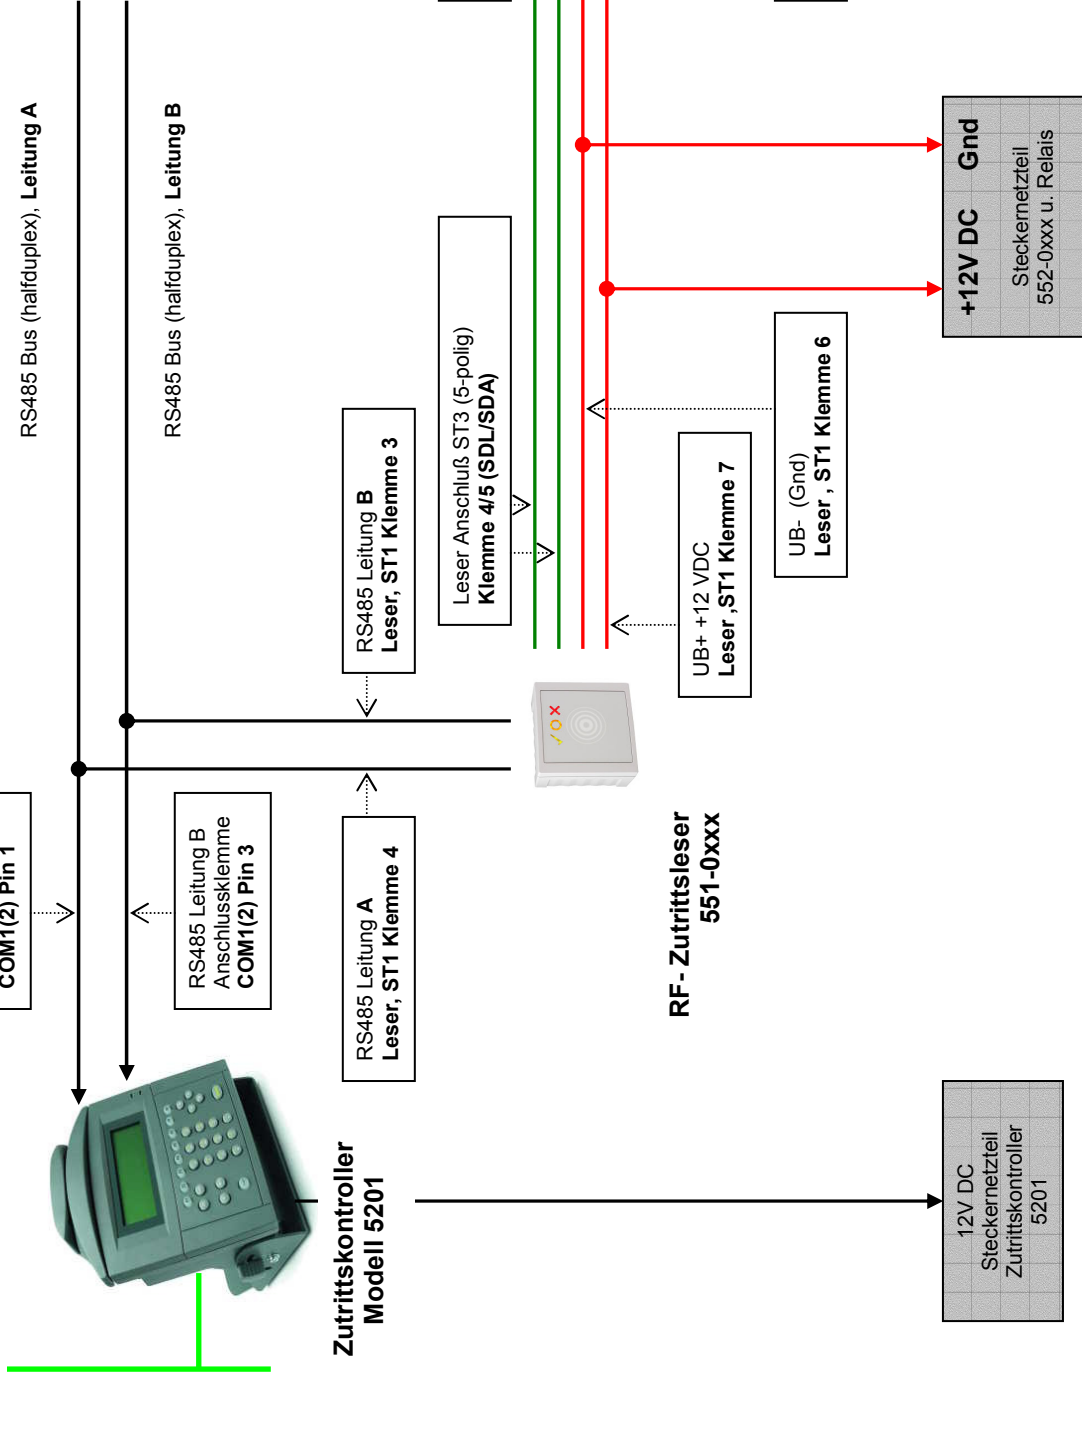

Abgesetztes Relais, IO-Box



Potentialfreier Kontakt (Schliesser) für Türöffner, **ST1, Klemme 2+3**
 ST2 für Relais 2 (siehe tech. Doku IO-Box)

+12V DC Gnd
 Steckernetzteil 552-0xxx u. Relais